



EIENDOMSAVDELINGEN

INFORMASJON OM OMBYGGINGS- OG VEDLIKEHOLDSARBEIDER

Fra: Eiendomsavdelingen	Til fakultet/avd.: Institutt for geovitenskap post@geo.uib.no Universitetsmuseet post@um.uib.no MatNat post@mnfa.uib.no Undervisningsrom Eia Kjemisk institutt post@uib.no Uni CIPR cipr@uni.no SFF-Senter for geobiologi post@geobio.uib.no SIB orjan.vagstol@sib.no timeplan@sa.uib.no
Saksbehandler: Prosjektleder: Morten Storheim Tlf 909 85 213 Morten.storheim@uib.no	
Bygning: Allègaten 41 – Realfagsbygget	
Type arbeid: Ombygging nytt læringscenter plan K	
Oppstart: uke 18	Ferdigstillelse: 50

Arbeidets art og omfang

Arealet blir bygget om med nye kontorer, grupperom og åpne studentarbeidsplasser i tillegg til biblioteksfunksjon. Det blir byttet fasade i berørt areal, inngangsparti skal reetableres i henhold til opprinnelig løsning og det etableres kaffebar. Det etableres nytt kompaktlager for biblioteket i nord. Ombyggingen omfatter ca. 2500m². Se vedlagt skisse

- Arealer rundt akse 11 til 19 vil bli avstengt for studenter og ansatte. Inngang fra sør og deler av uteområde vil også bli avstengt.
- Undervisningsrom UA12b og grupperom UA 11b og UA10b vil i perioder bli mindre egnet til bruk på grunn av at de ligger tett opptil arealer som skal rives
- Trapp og heis VI og VII vil bli avstengt i etasje U1 og skal kun benyttes ved eventuelt rømning i dette planet (brannalarm). Plassansvarlige bør gå igjennom rutiner i forhold til ny situasjon i plan U1
- Den ene toalettkjernen vil bli stengt i hele byggeperioden


Tiltaket vil i perioder kunne medføre ulempe for ansatte og studenter

Vi ber om at berørte personer og miljø blir gjort kjent med innholdet i dette skrevet.

Kopi sendt:	
EiA v/ Even Berge	
EiA, Prosjekt v/ Kjartan Nesset	
EiA, Drift v/ Jan-Terje Nygaard	
EiA, Areal v/ Ove Botnevik	
EiA, Stab v/ Agnethe Erstad Larsen	Hovedverneombud UiB
EiA, husøkonom v/ Solveig Gjerstad	HMS avdelingen v/ post@hms.uib
EiA, Driftsområde 3	IT- avdelingen: nettverk@it.uib.no og post@it.uib.no
EiA, Transport- og materiellseksjonen v/ Sverre Pettersen	Vekter: ny-vekker@uib.no

Bergen, den 27.04.2017

signatur
Morten Storheim

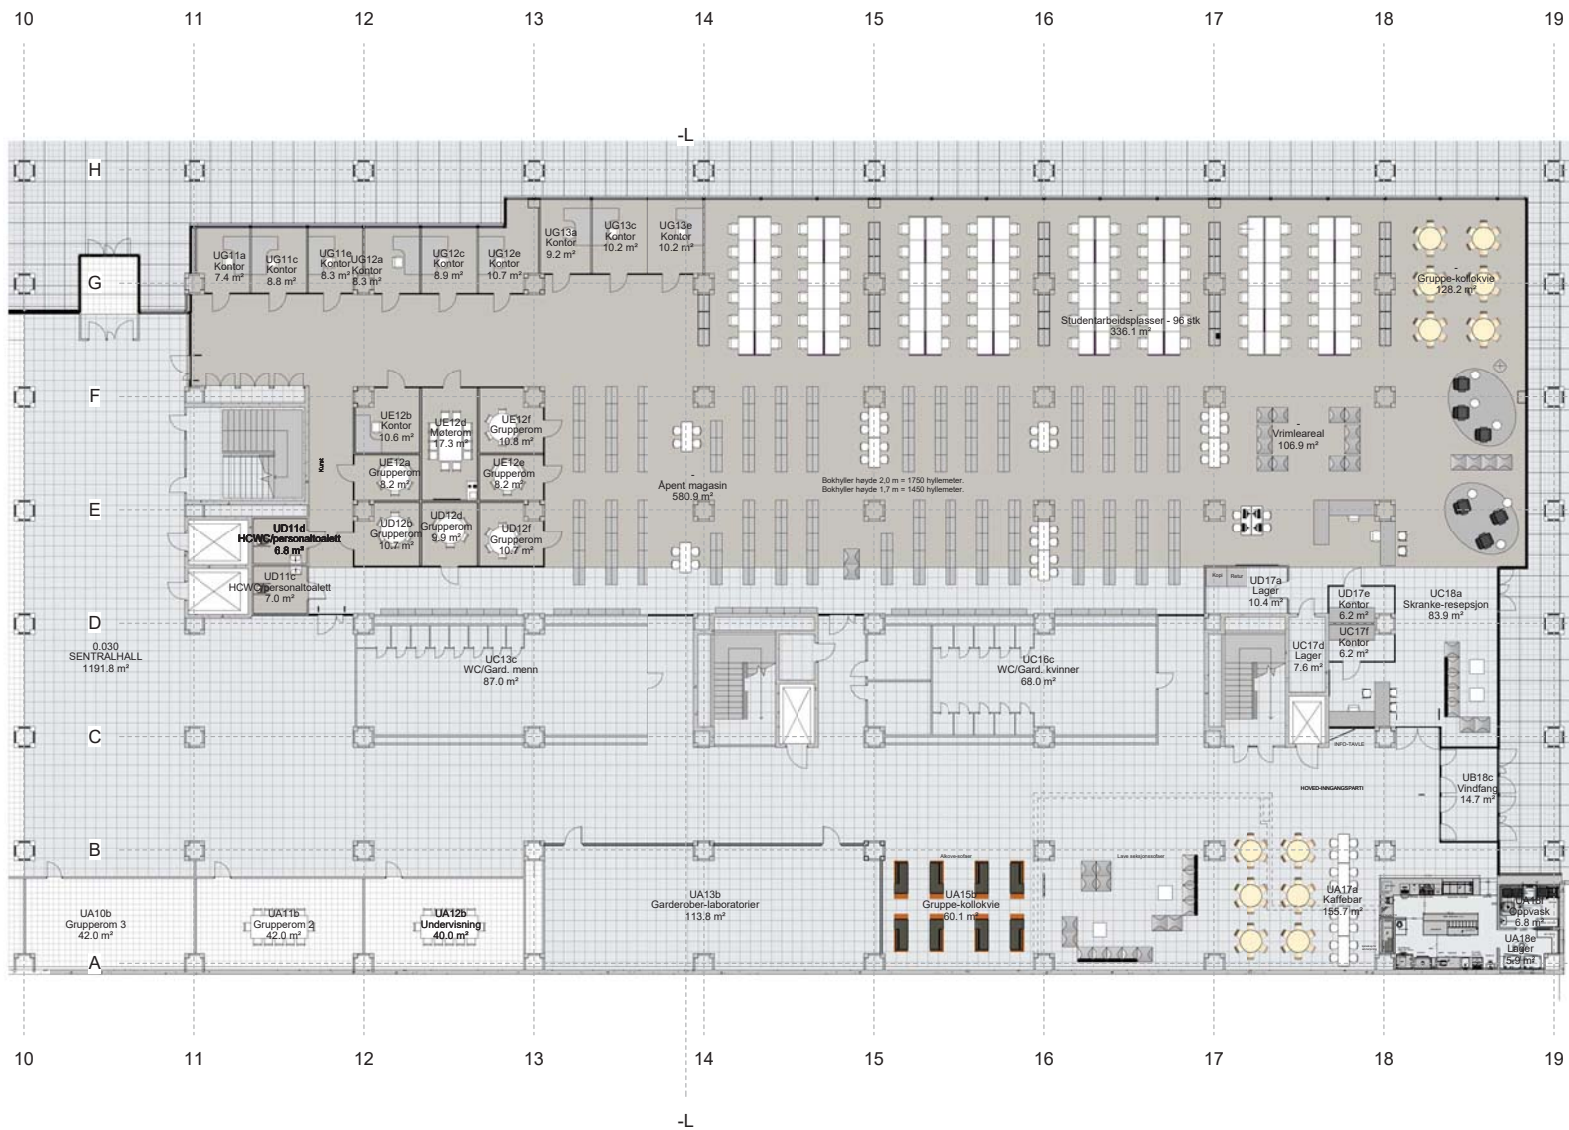

PLAN UNDERETASJE (U1)



Gr./Bnr.
164/715

Prosjektetnavn

Tilskatshaver
UIB

UIB, RFB - Nytt læringscenter

1	22.02.17	Rev. malingning	AK	GR
C	02.11.16	Bearbeidet kaflebar		
B	18.10.16	Kaflebar		
A	13.10.16	Minibokstam mestrom		
Rev.	Dato	Beskrivelse	Tegn.	Kont.
Tegningsnavn PLAN U1.				
Målestokk	Arkivreferanse	Prosj.nr.	Dato	Tegnet av
1:200	A2	12084	23/09/16	gkr
Filnavn		Tegningsnavn		Rev.
12084-modell - Gunnar_gunnar		20-000		1

Ending kommer

