



ROMTYPE

FELLESAREAL	73 m ²
STØTTEFUNKSJON	364 m ²
LABORATORIER	60 m ²

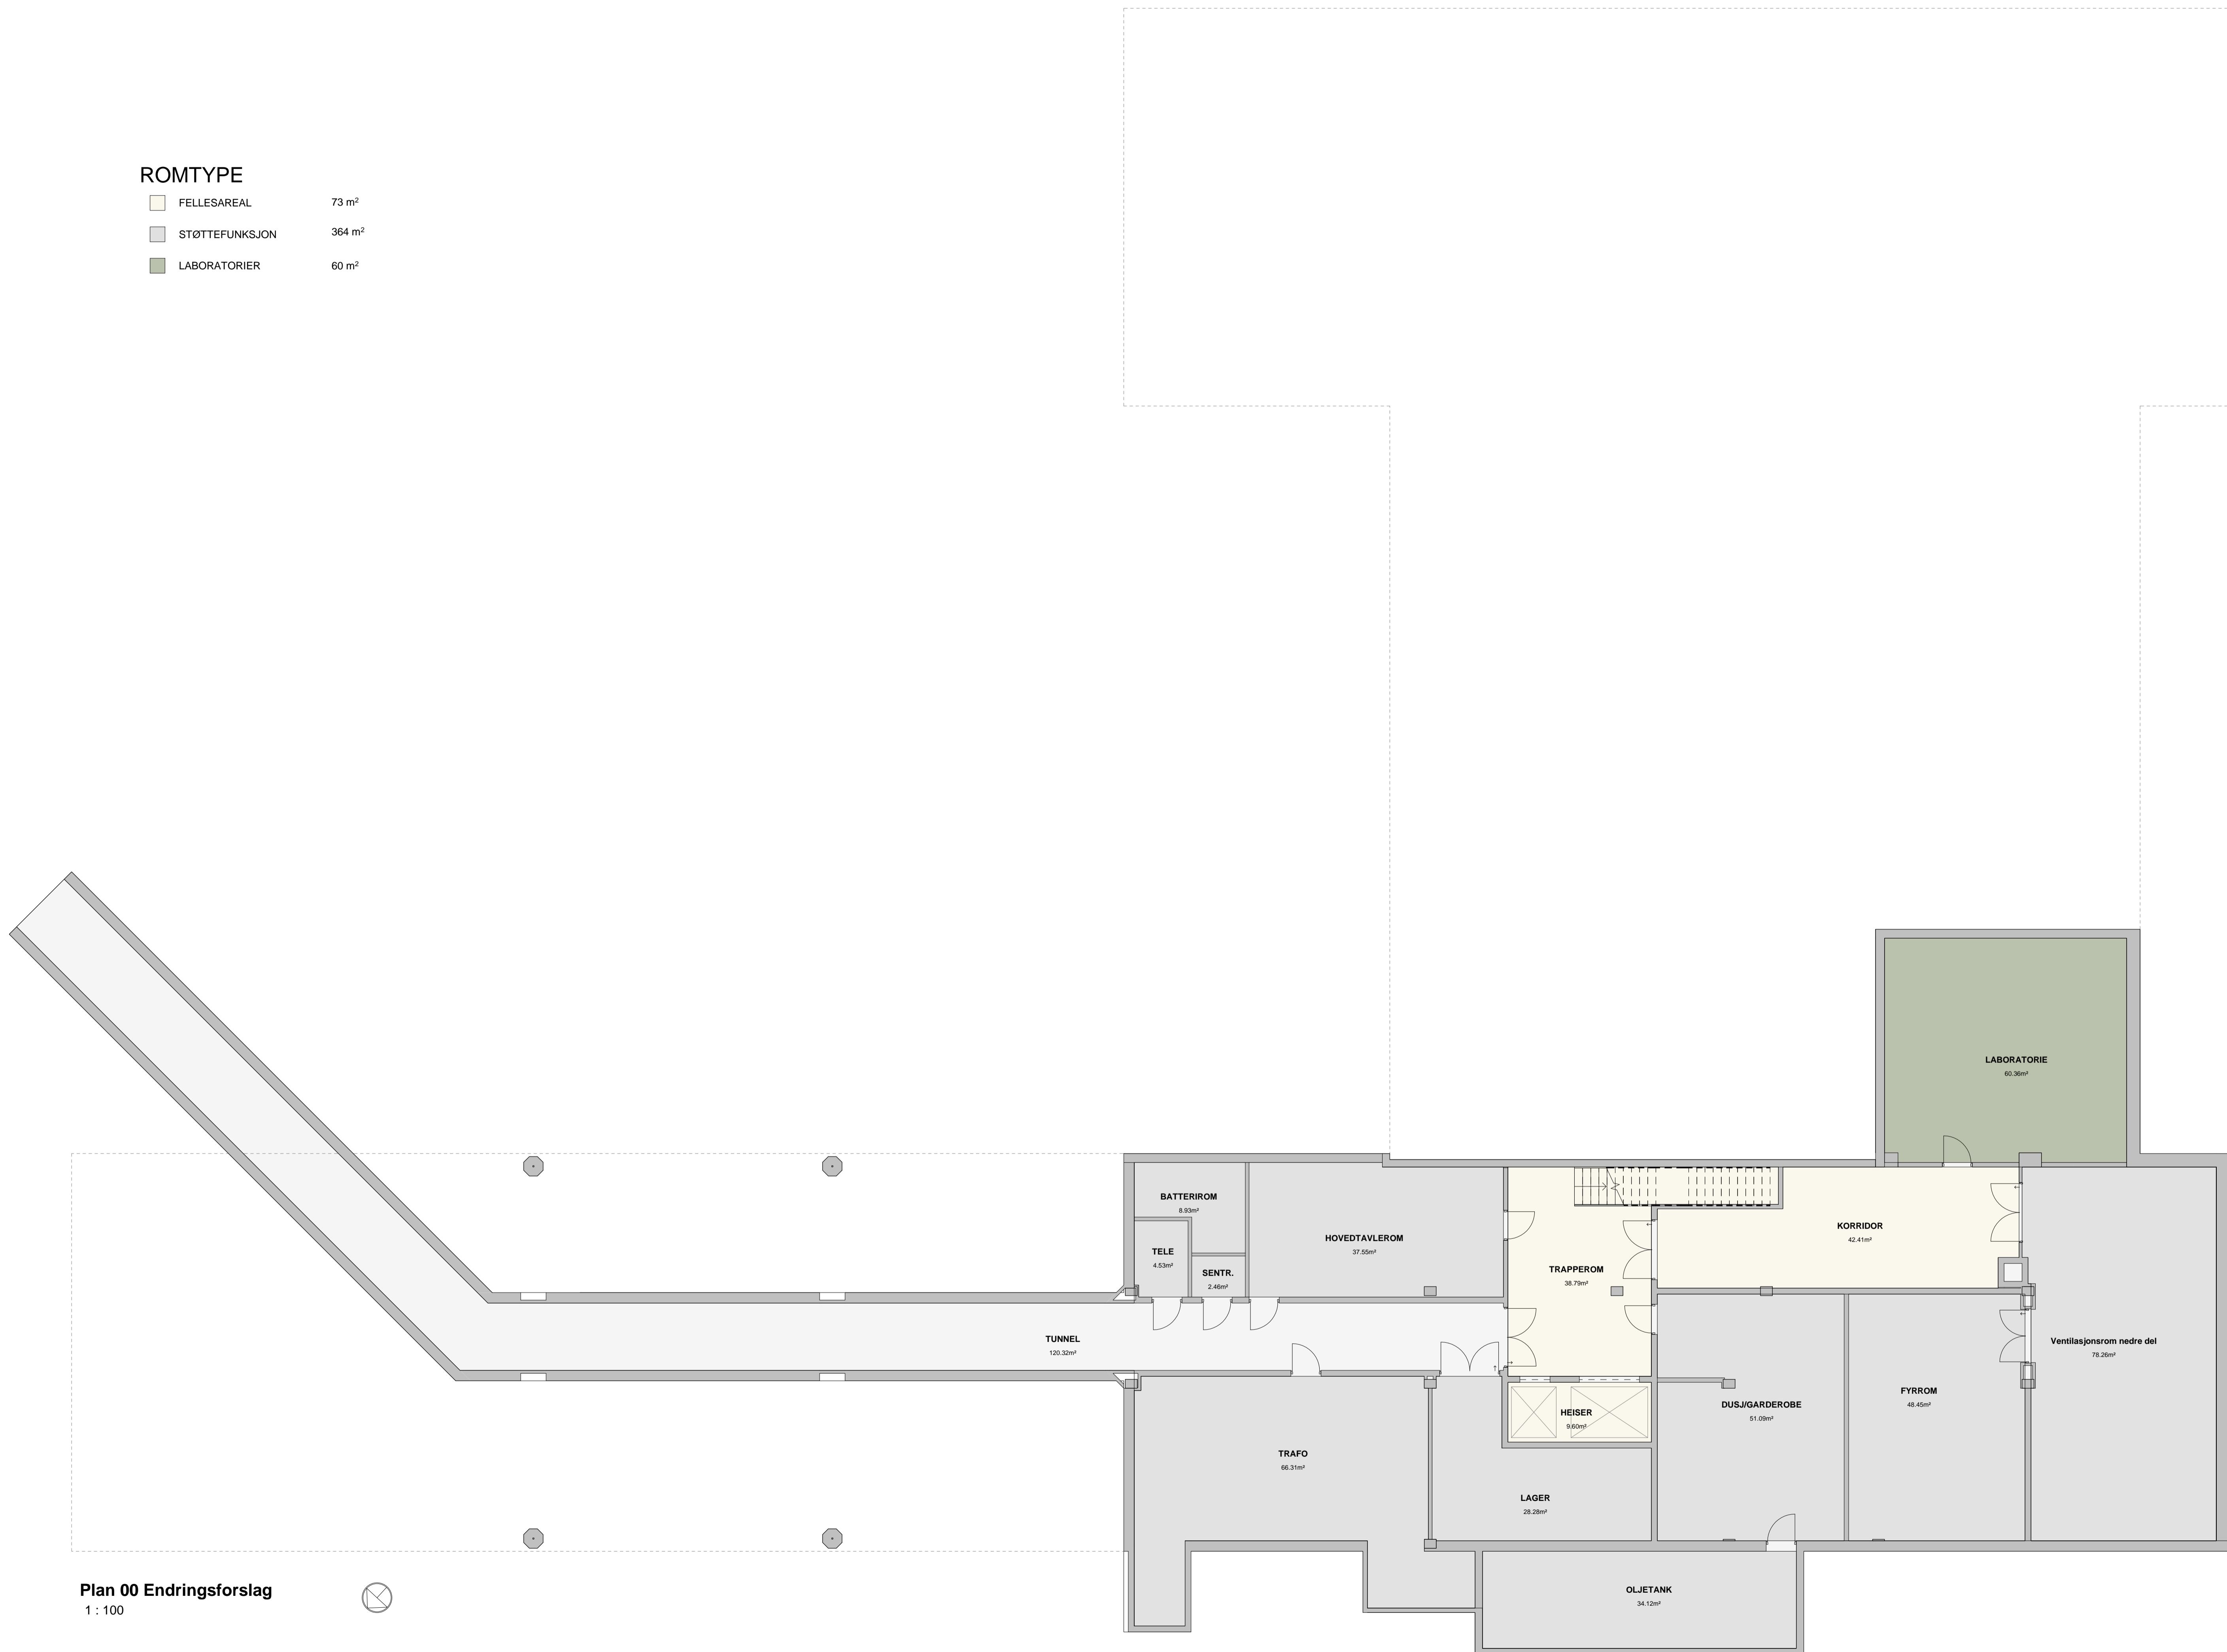


Plan 00 Endringsforslag
1 : 100

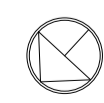


ROMTYPE..

- FELLESAREAL 550 m²
- STØTTEFUNKSJON 870 m²
- KONTOR 12 m²
- SEMINARROM / UNDERVISNING 154 m²
- LABORATORIER 190 m²

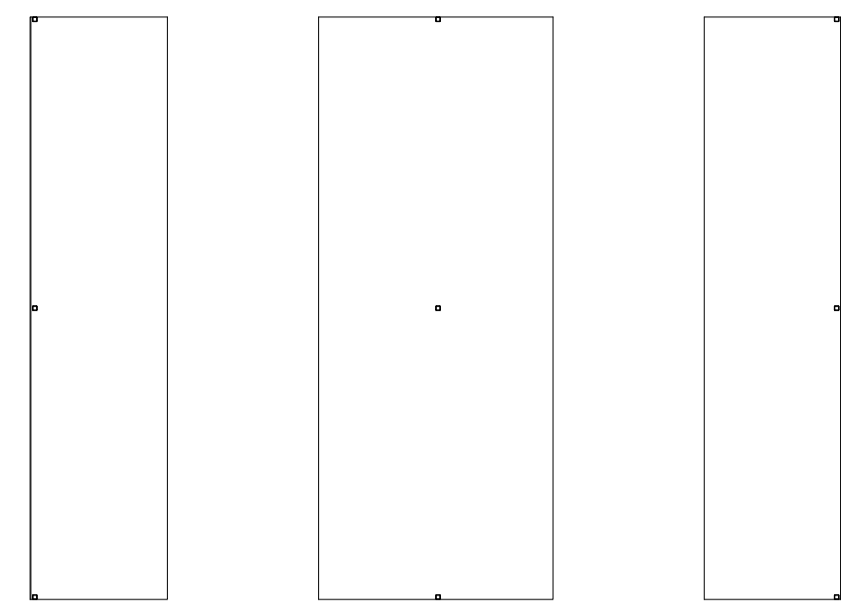

SYKKEL PARKERING UNDER TAK

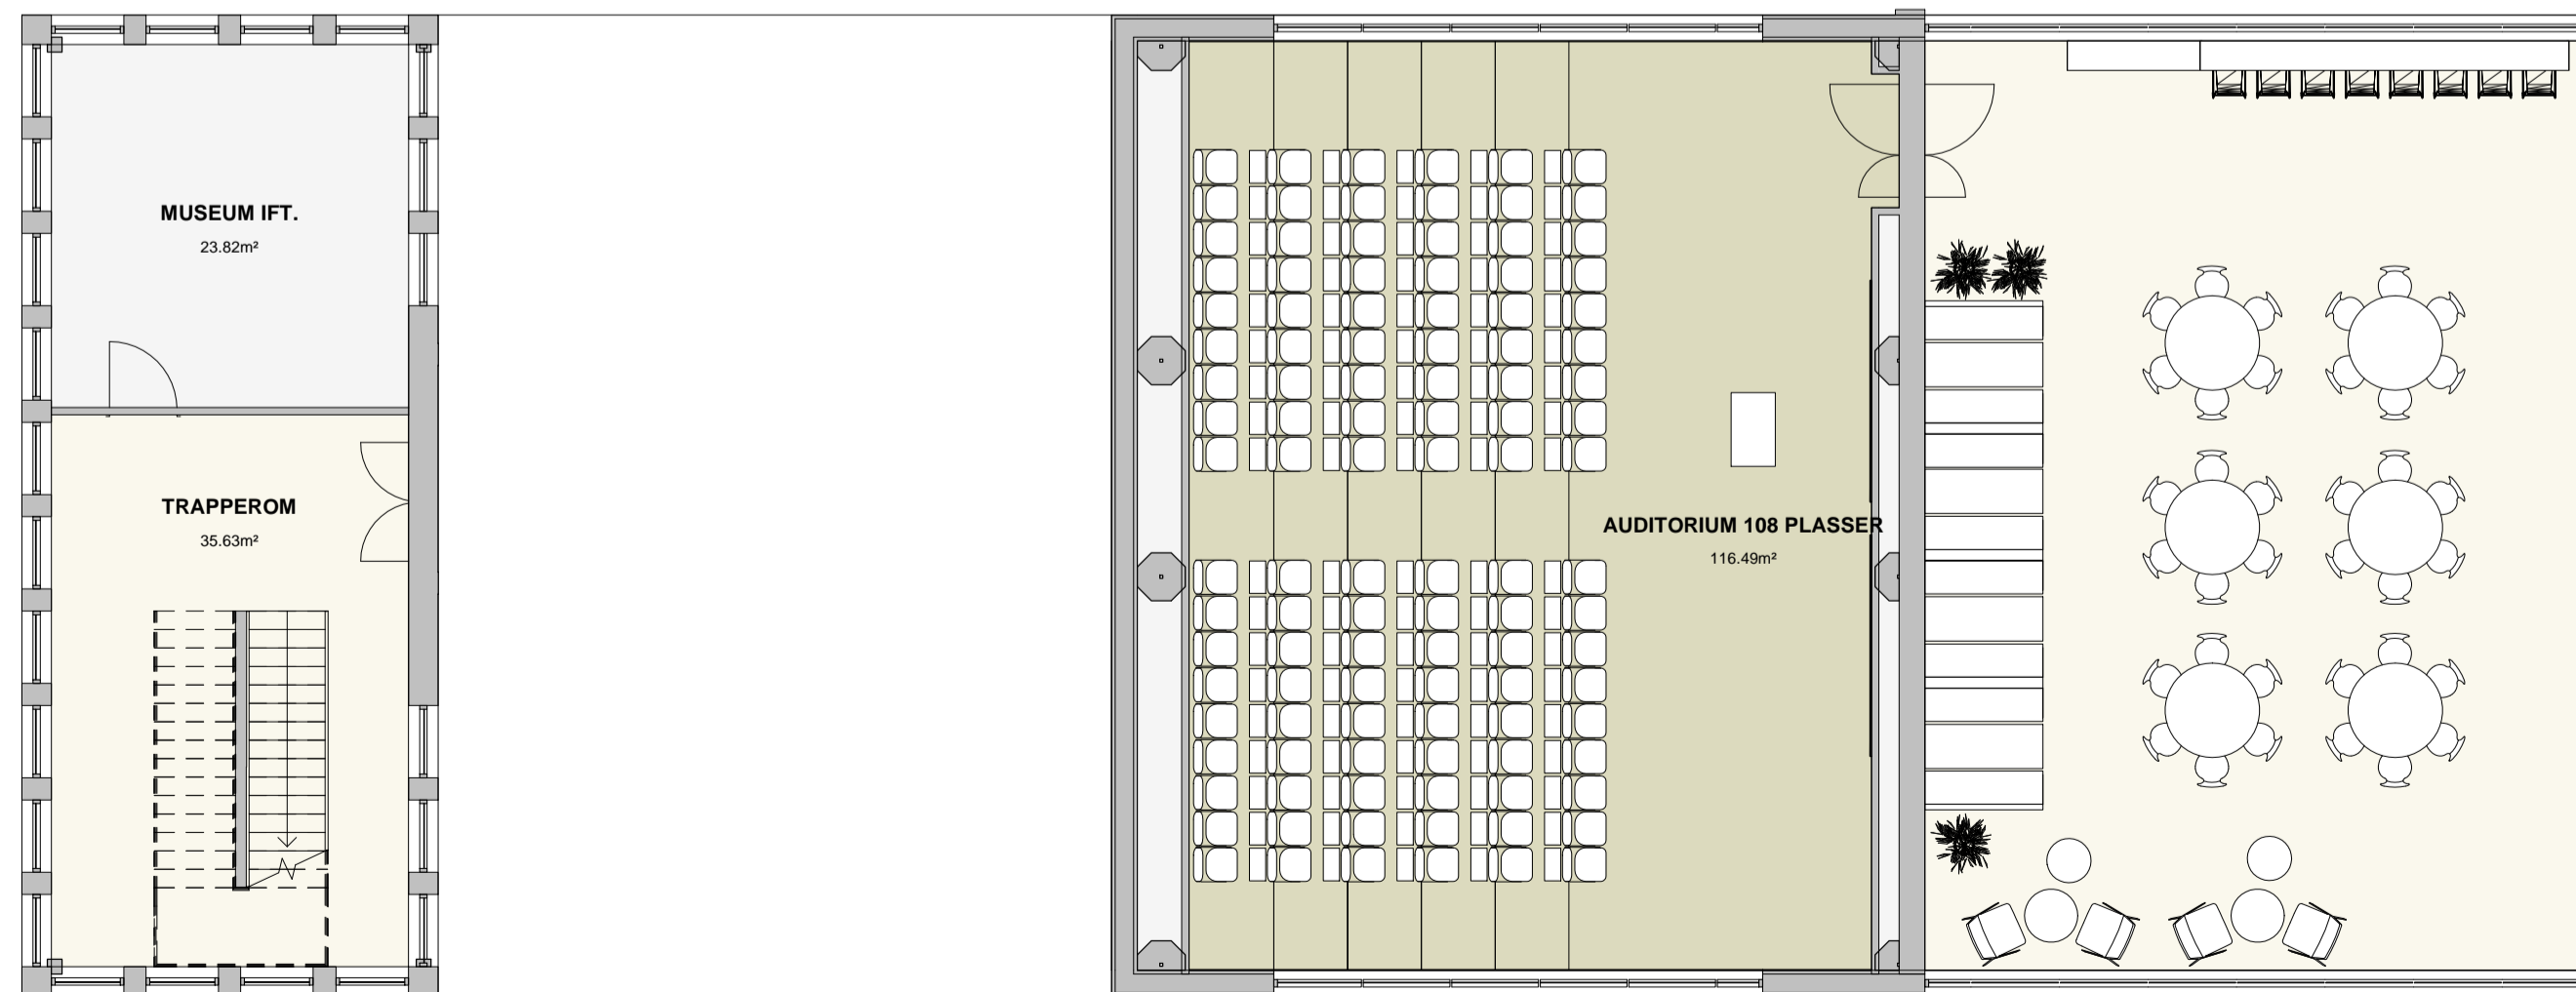


Plan 01 Endringsforslag
1 : 100



ROMTYPE.

□ FELLESAREAL	422 m ²
■ PROSJEKTROM / MØTEROM	94 m ²
□ KONTOR	453 m ²
□ STØTTEFUNKSJON	87 m ²
■ LESESAL	121 m ²
■ SEMINARROM / UNDERVISNING	75 m ²
■ LABORATORIER	422 m ²

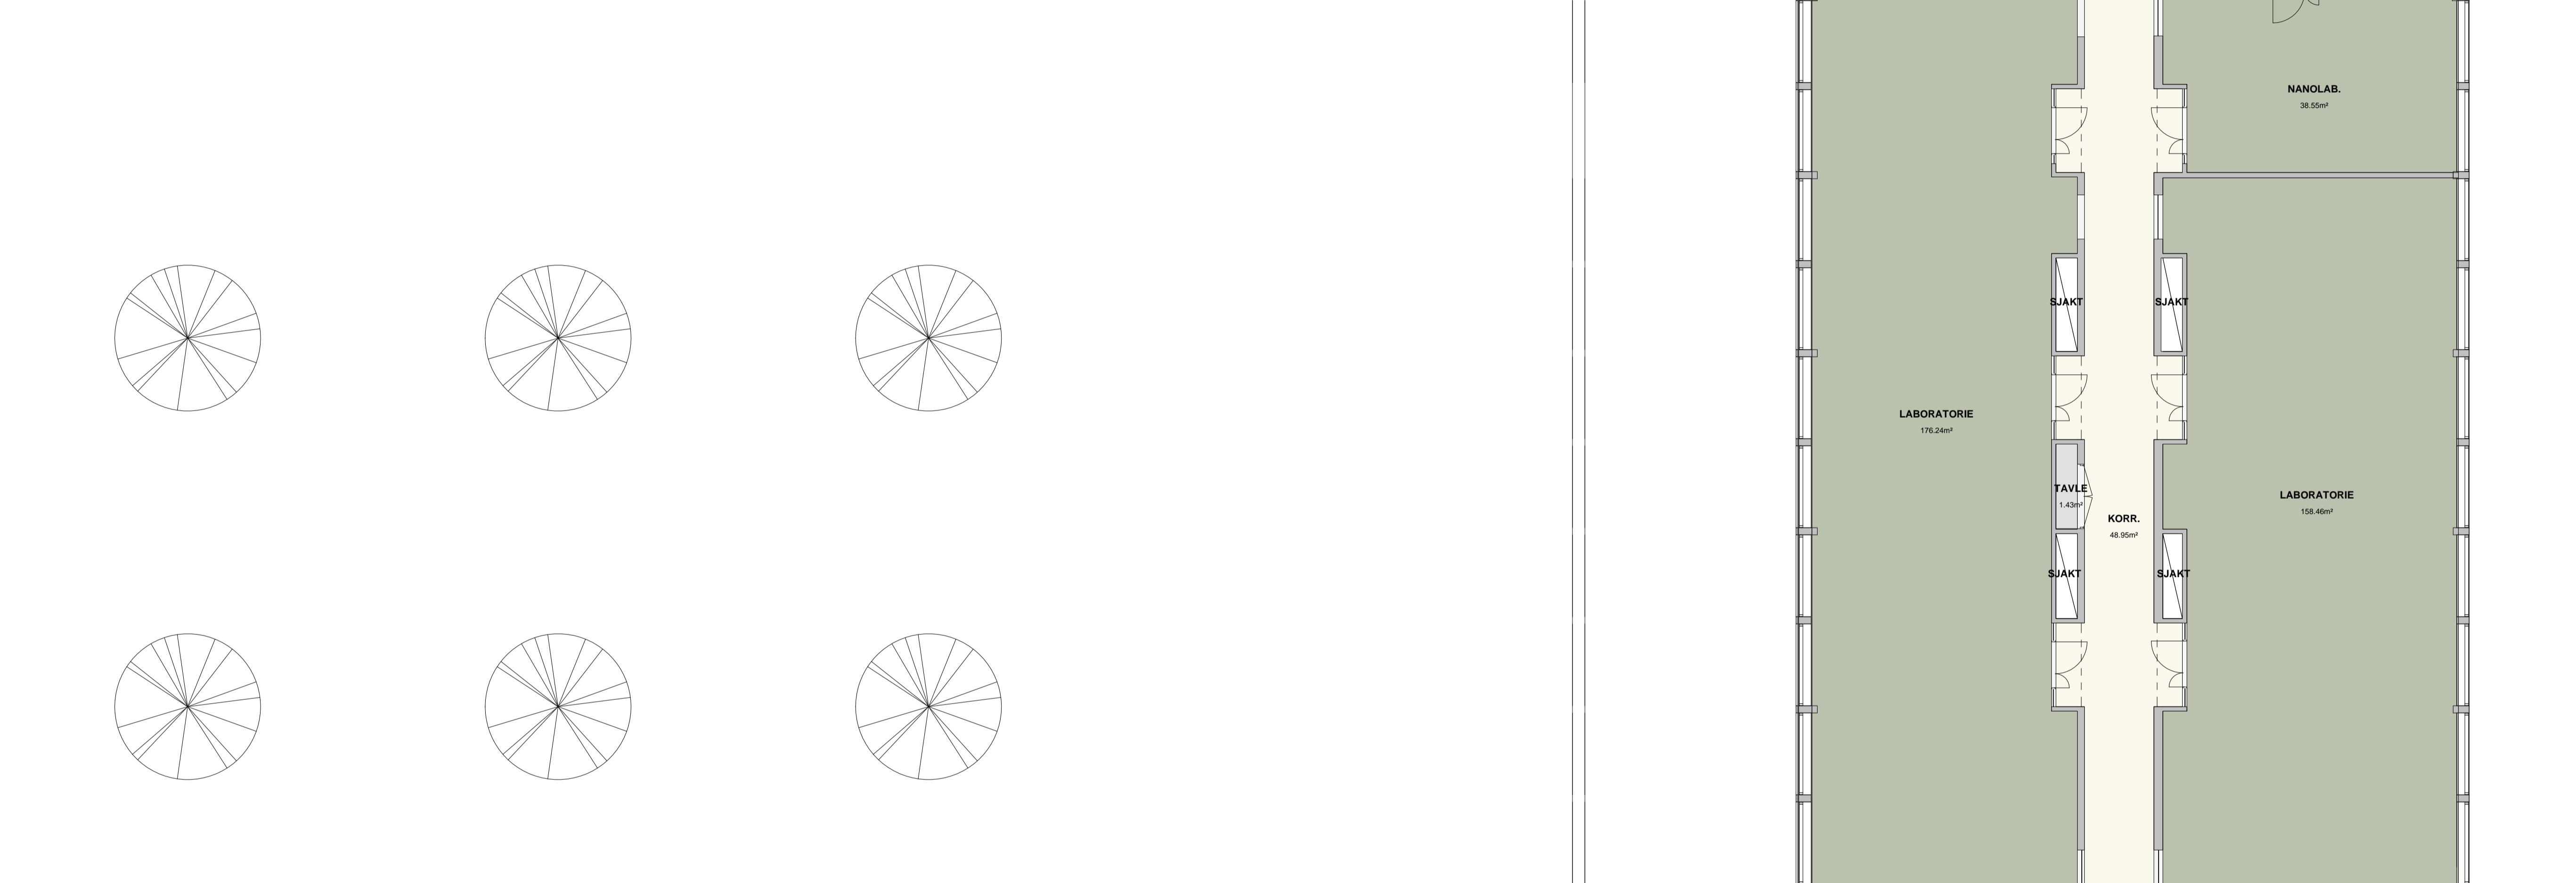

Plan 02 Endringsforslag



1 : 100



06032020 16.2257

ROMTYPE.

□ FELLESAREAL	461 m ²
■ PROSJEKTROM / MØTEROM	162 m ²
□ KONTOR	293 m ²
□ STØTTEFUNKSJON	126 m ²
■ LESESAL	77 m ²
■ SEMINARROM / UNDERVISNING	96 m ²
■ LABORATORIER	377 m ²

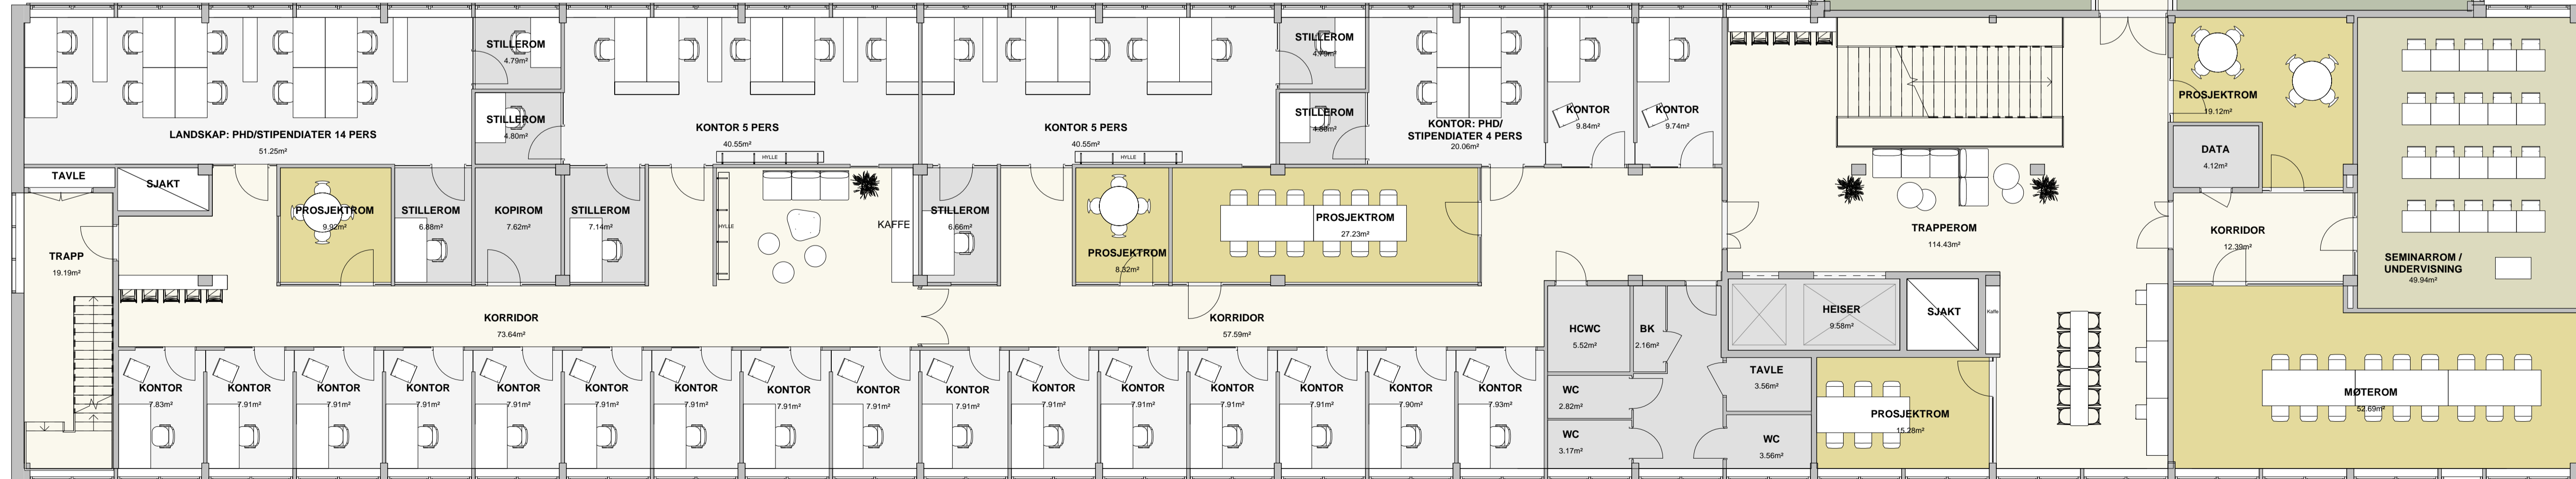
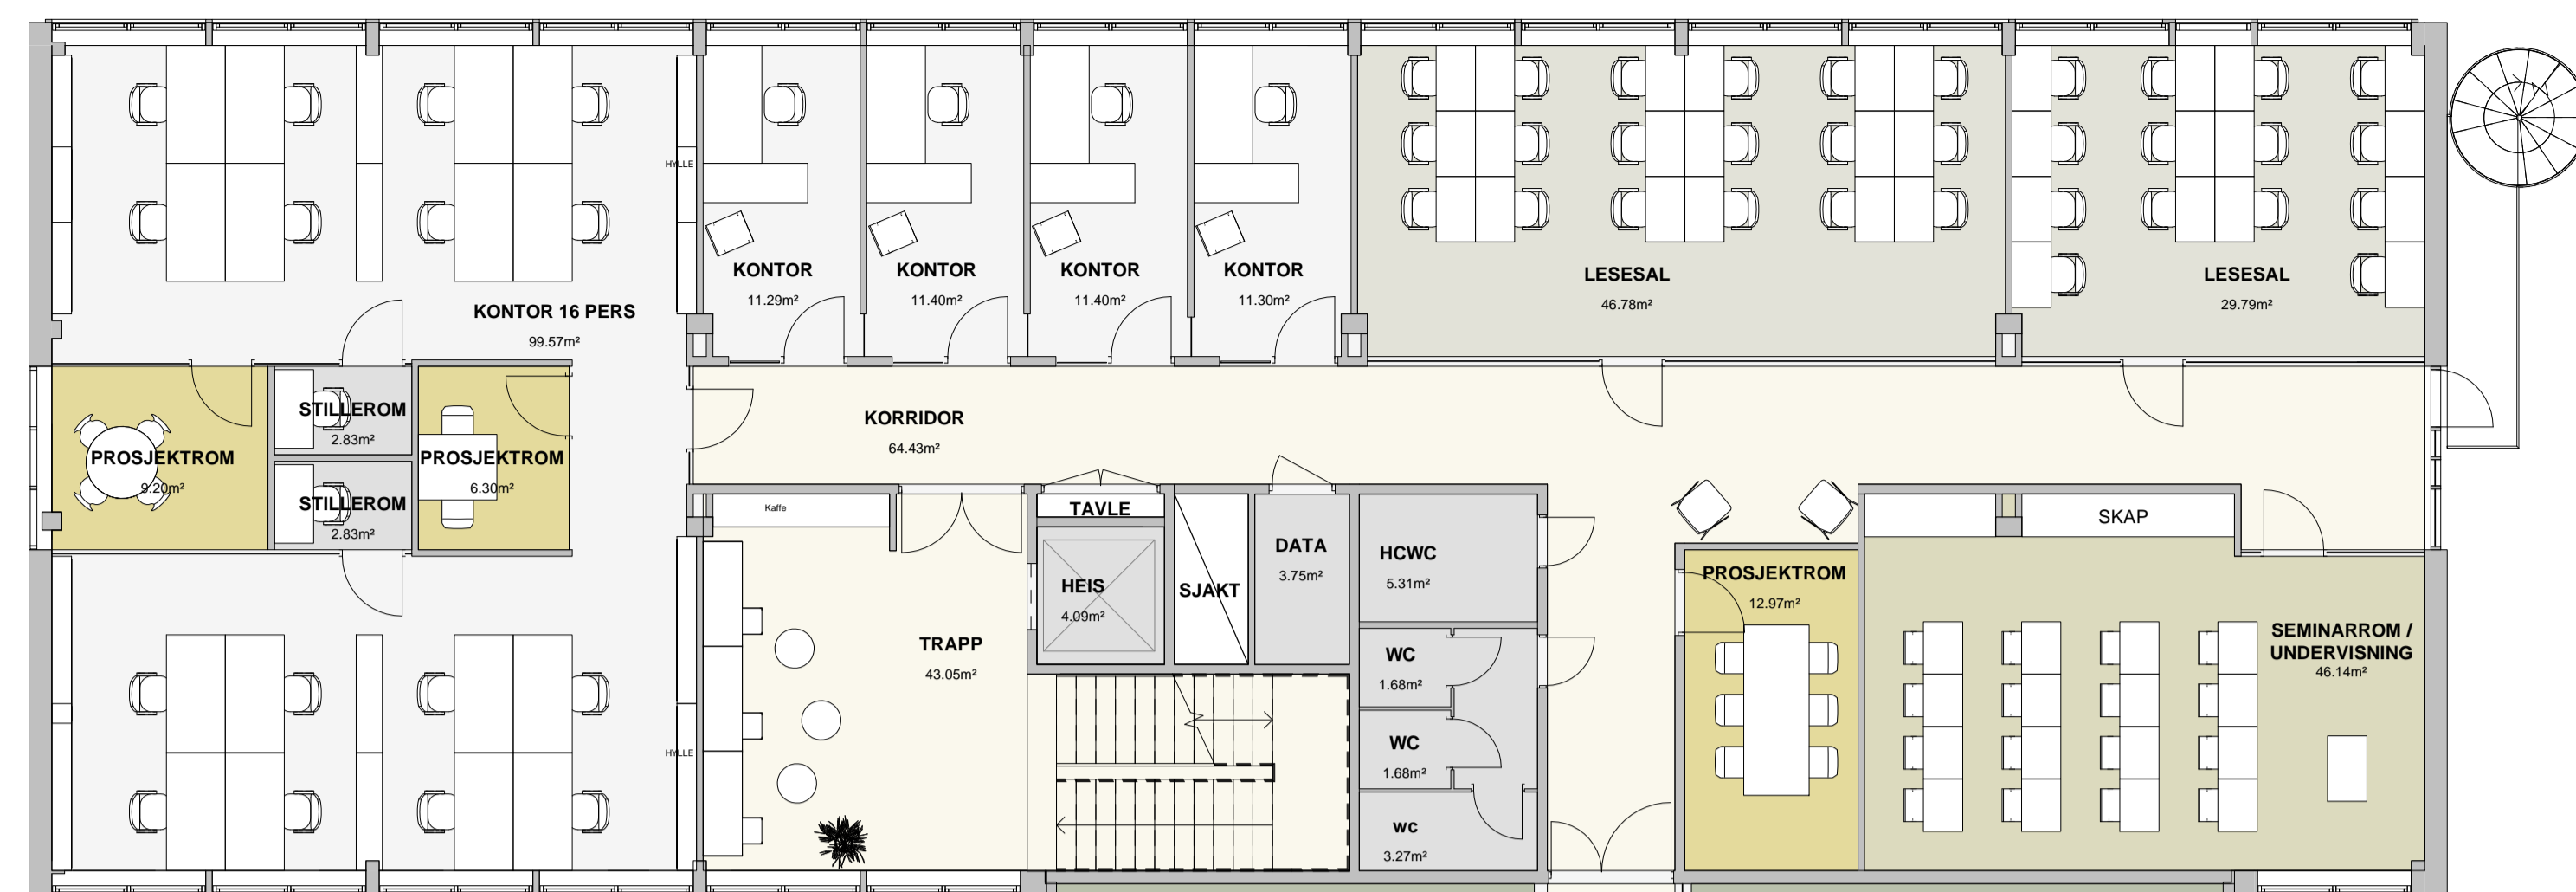


Plan 03 Endringsforslag
1 : 100



ROMTYPE.

□ FELLESAREAL	IFT 274 m ² / GEO 95 m ²
■ PROSJEKTROM / MØTEROM	IFT 87 m ² / GEO 16 m ²
□ KONTOR	IFT 299 m ² / GEO 179 m ²
□ STØTTEFUNKSJON	IFT 70 m ² / GEO 44 m ²
□ LESESAL	IFT 56 m ²
■ SEMINARROM / UNDERVISNING	IFT 50 m ² / GEO 30 m ²
■ LABORATORIER	GEO 68 m ²

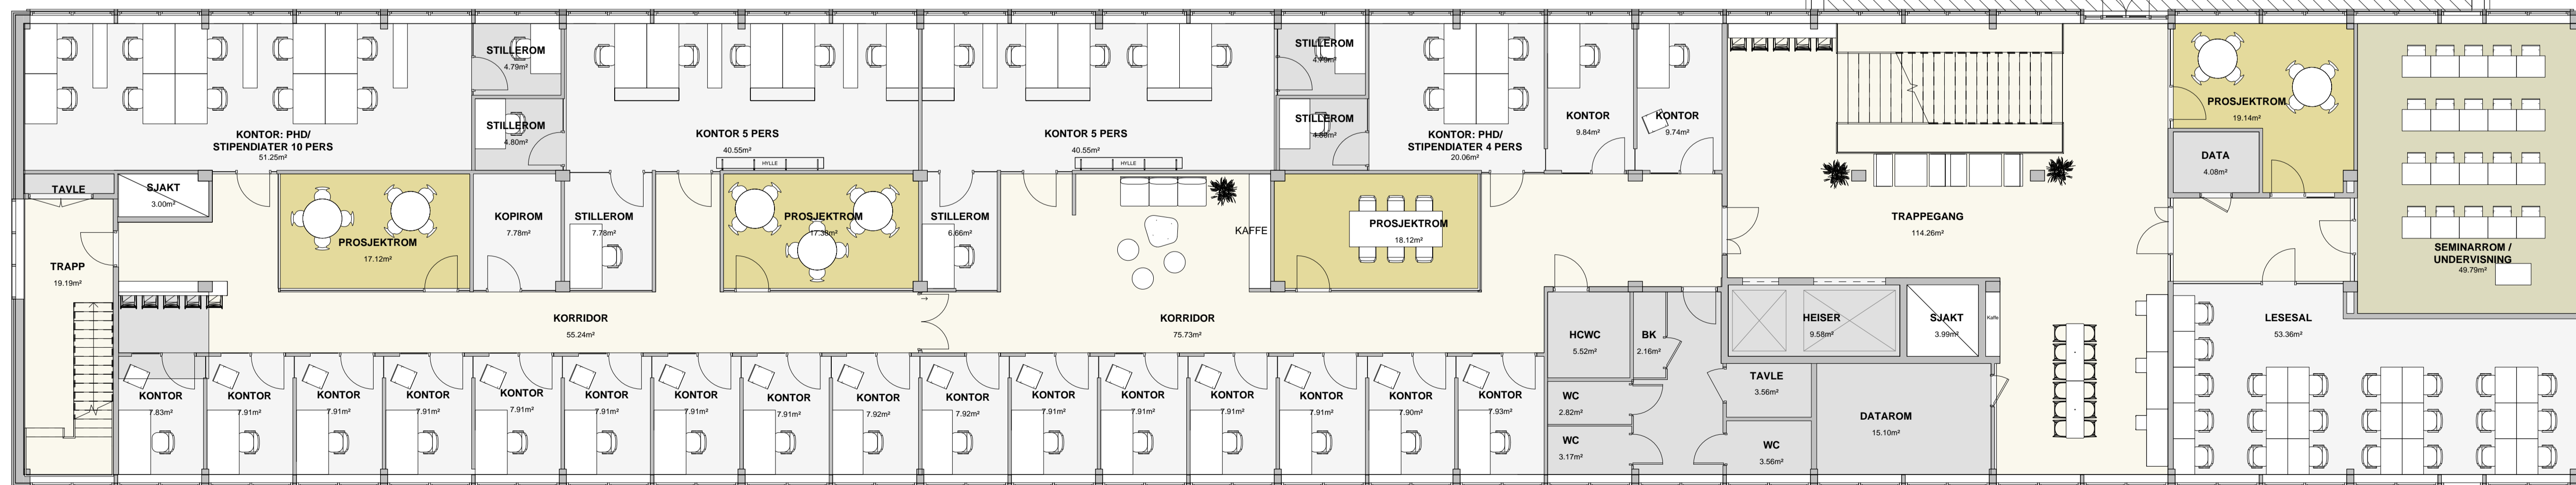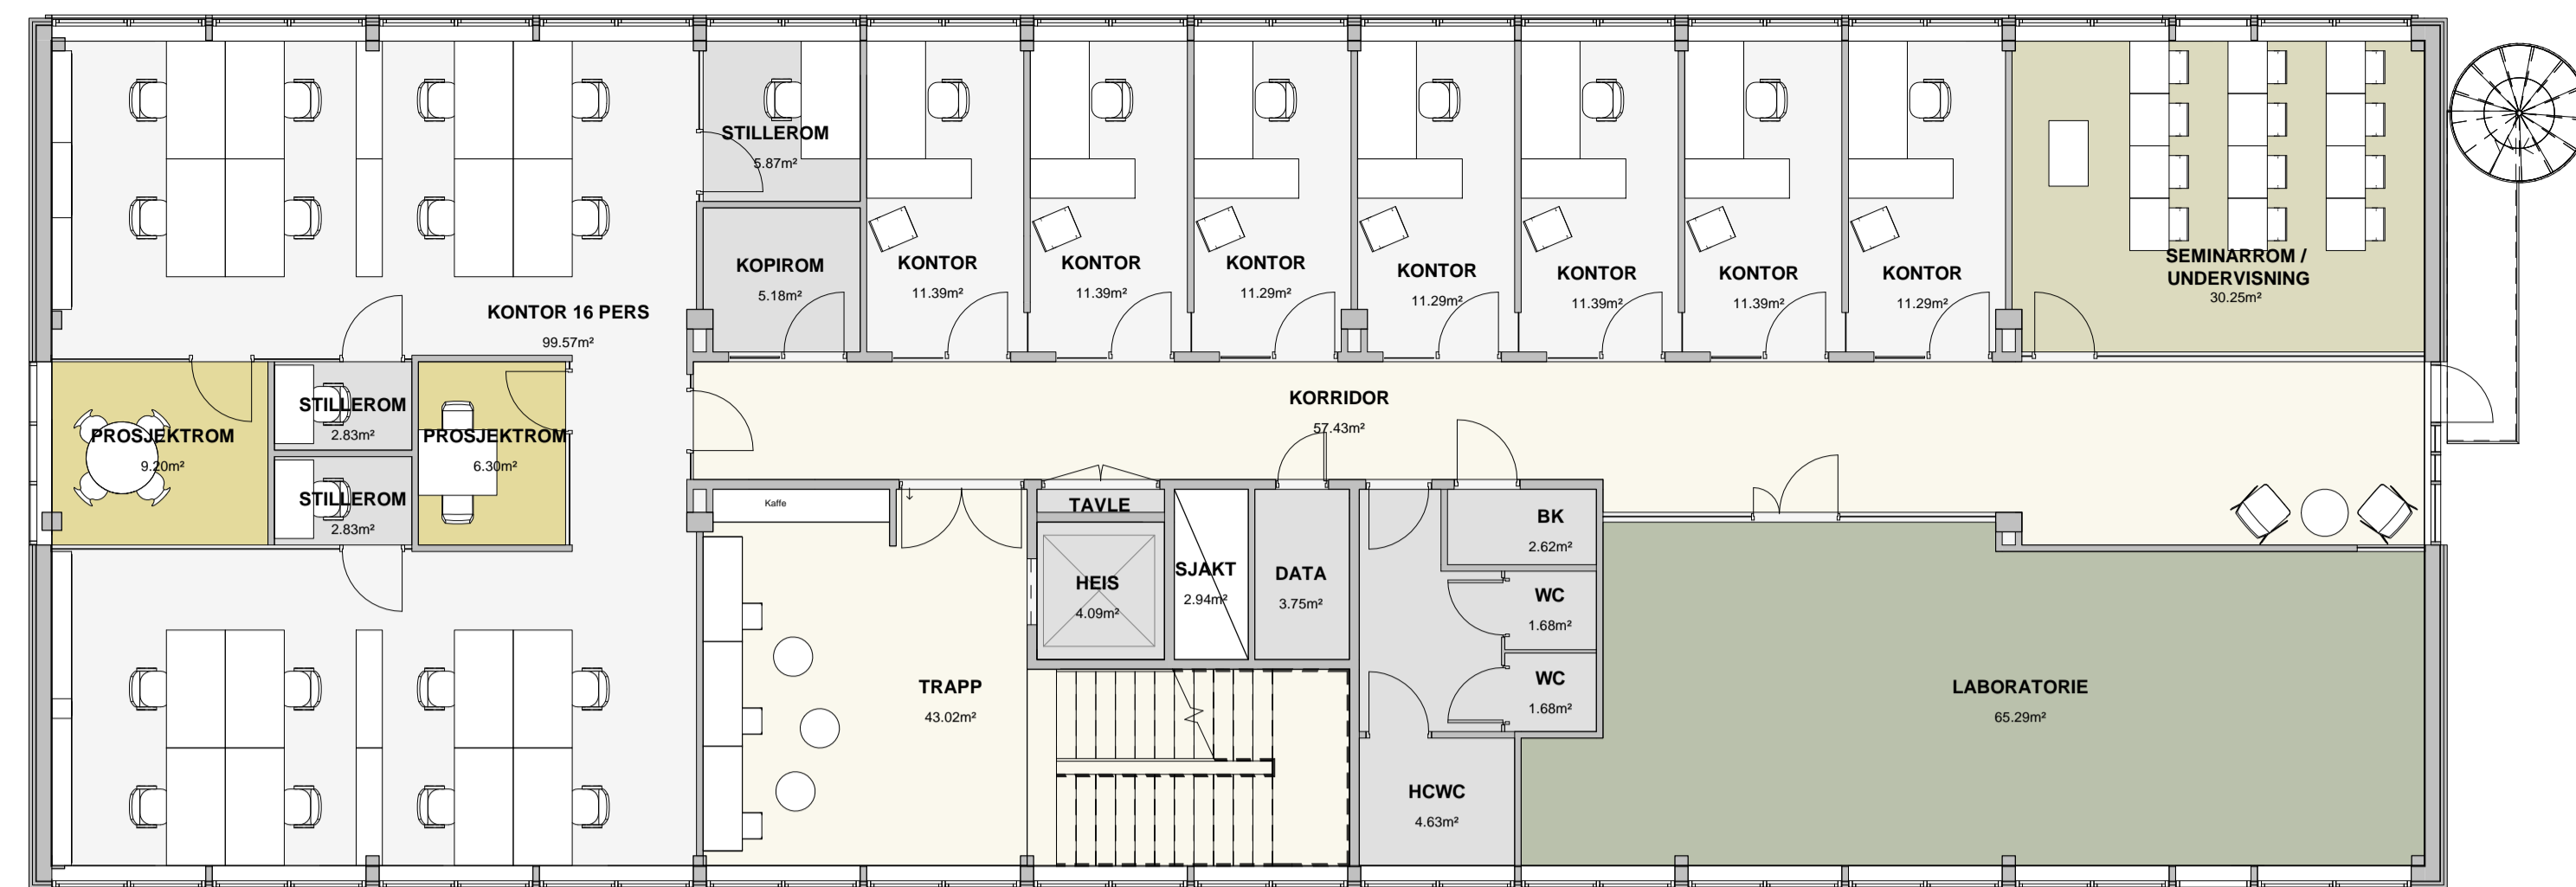


Plan 04 Endringsforslag
1 : 100



ROMTYPE.

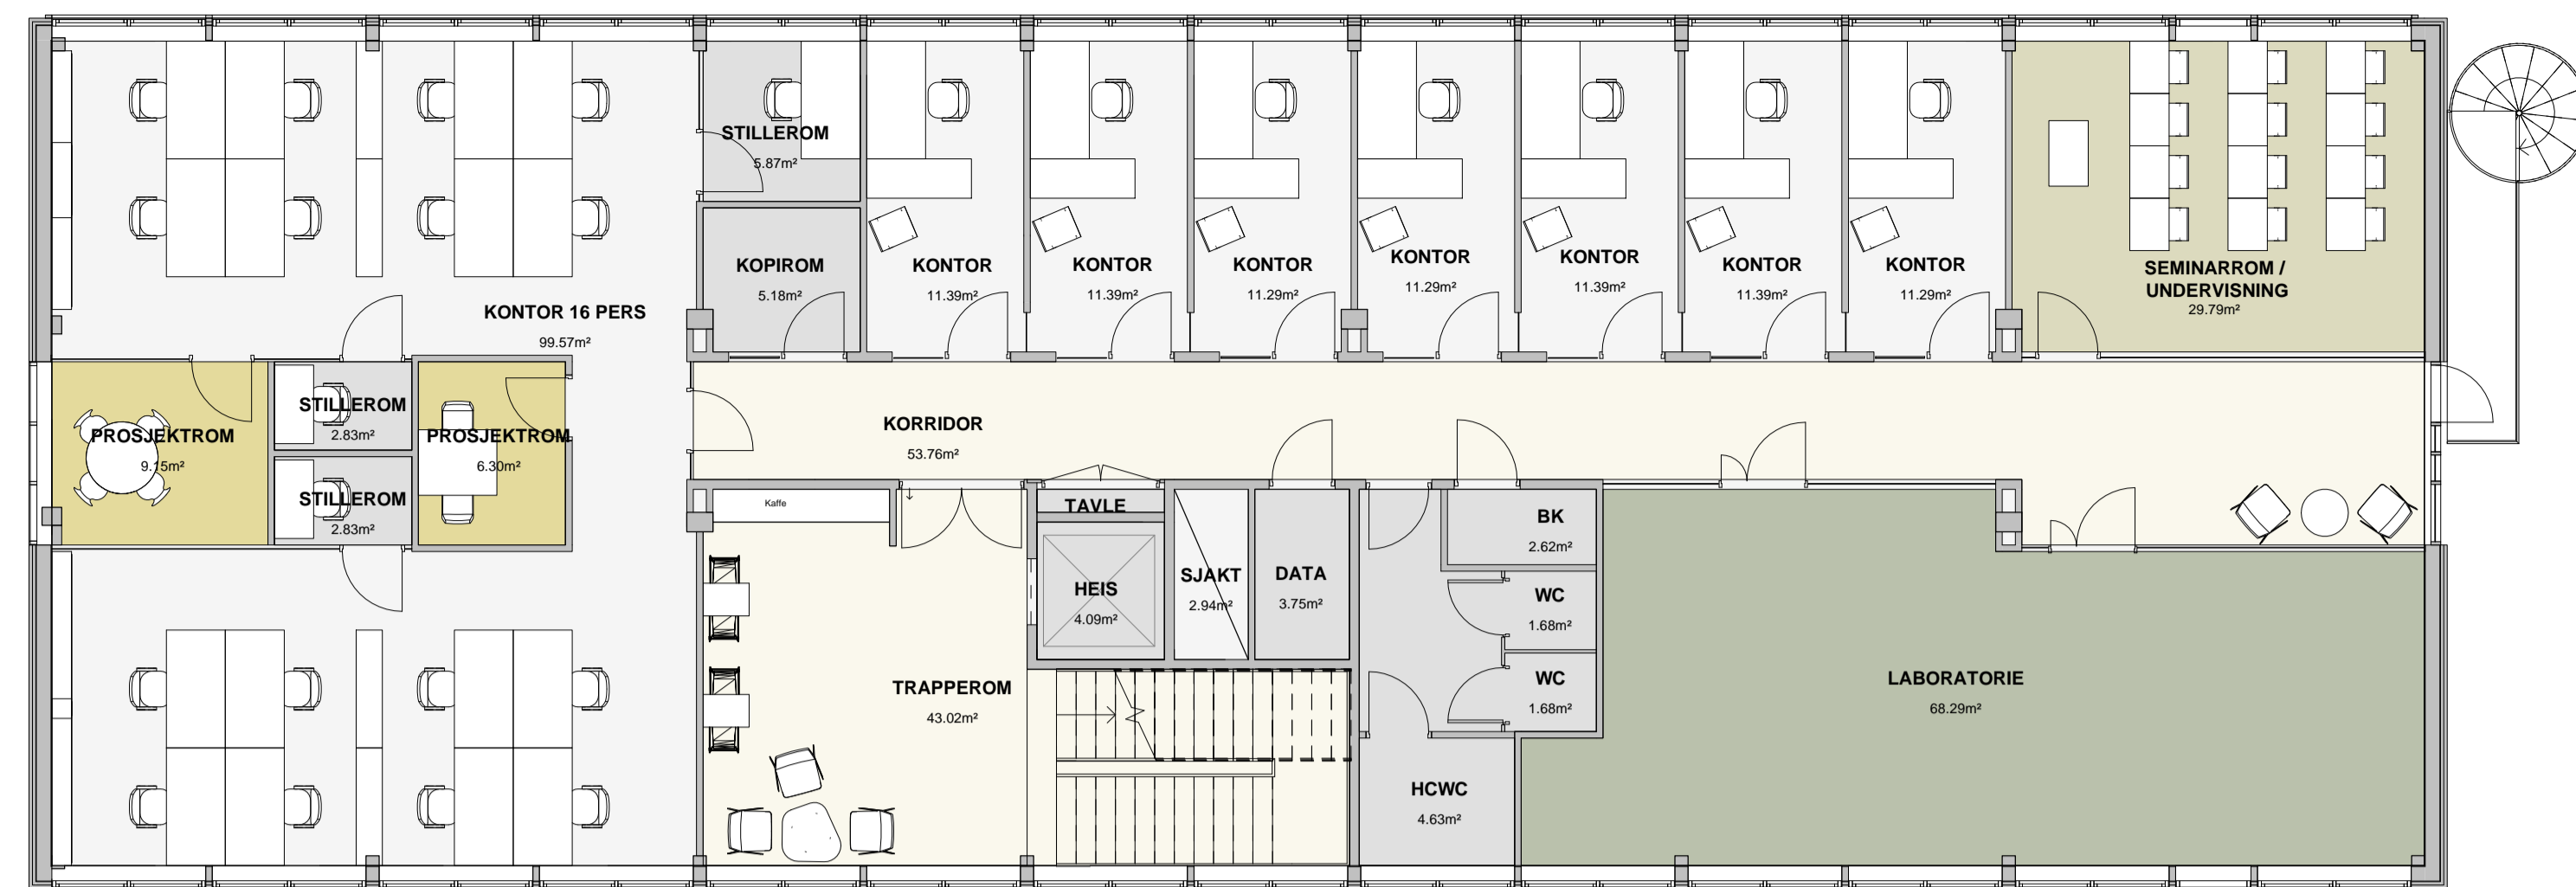


□ FELLESAREAL	IFT 245 m ² / GEO 95 m ²
■ PROSJEKTROM / MØTEROM	IFT 38 m ² / GEO 16 m ²
□ KONTOR	IFT 122 m ² / GEO 179 m ²
□ STØTTEFUNKSJON	IFT 63 m ² / GEO 44 m ²
□ LESESAL	IFT 127 m ²
■ SEMINARROM / UNDERVISNING	IFT 50 m ² / GEO 30 m ²
■ LABORATORIER	IFT 208 m ² / GEO 65 m ²





Plan 05 Endringsforslag
1 : 100




ROMTYPE

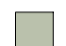	FELLESAREAL	75 m ²
	STØTTEFUNKSJON	300 m ²
	LABORATORIER	122 m ²

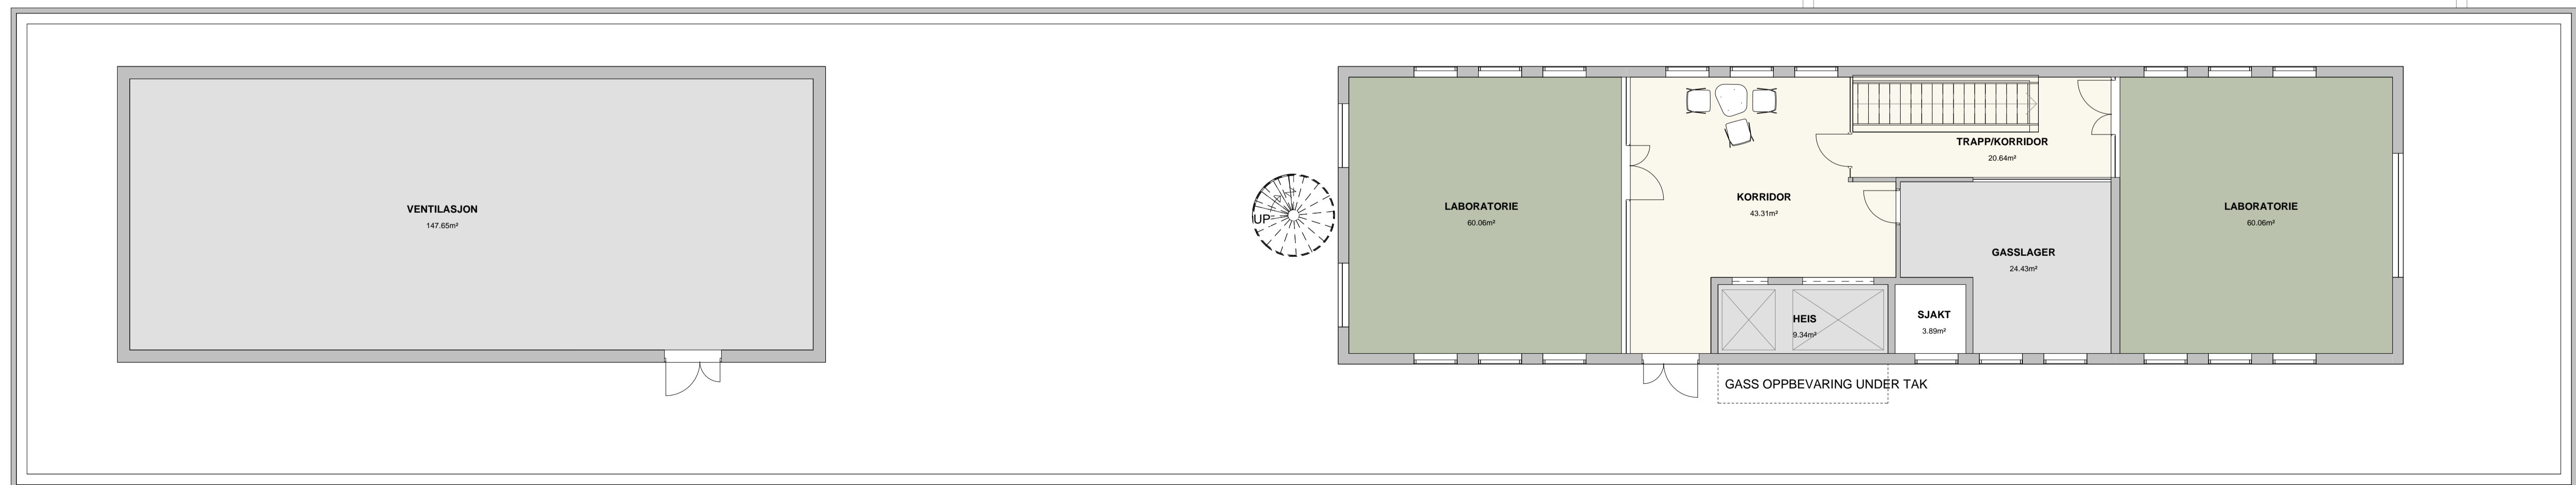
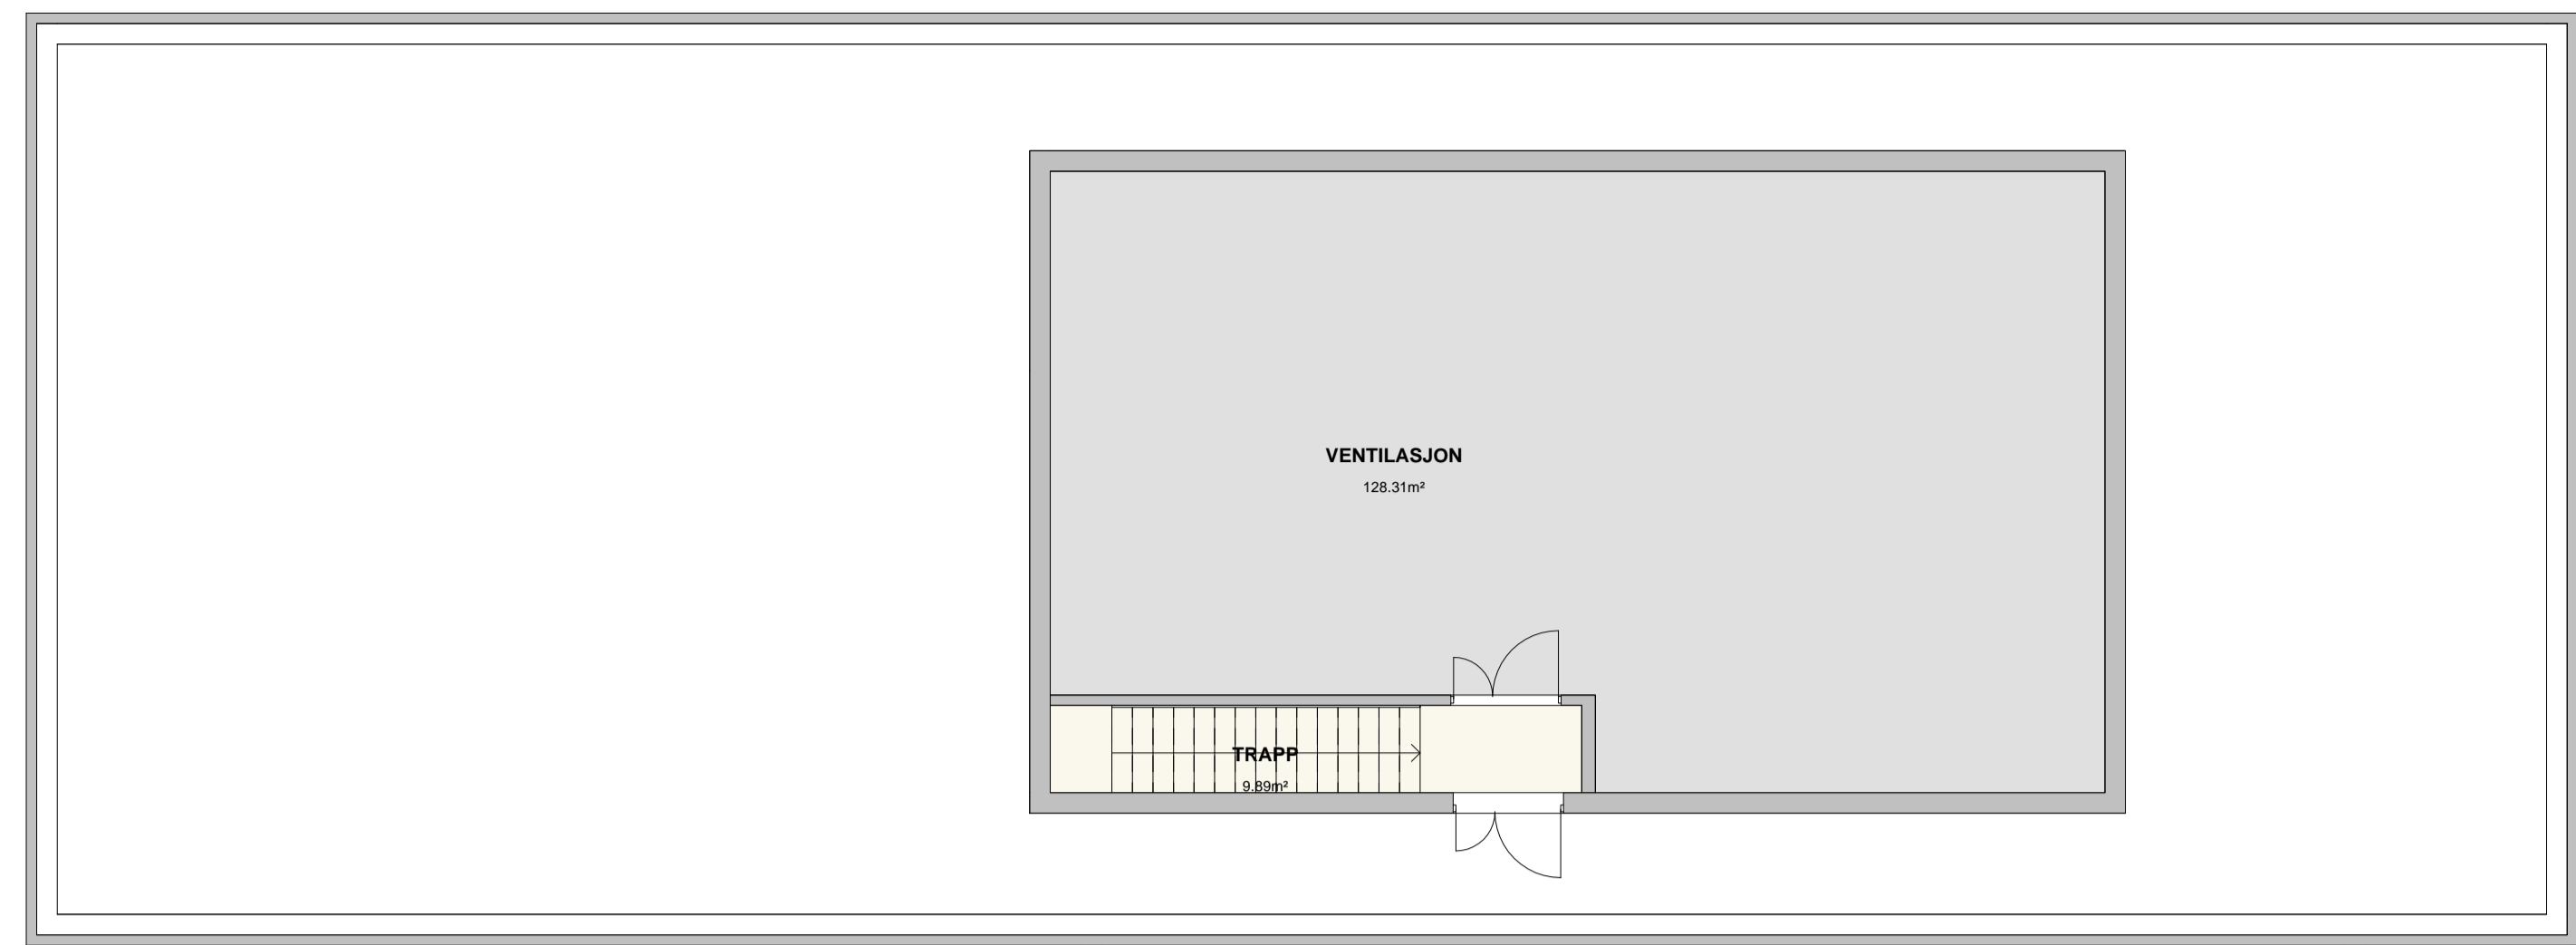


Plan 06 Endringsforslag
1 : 100



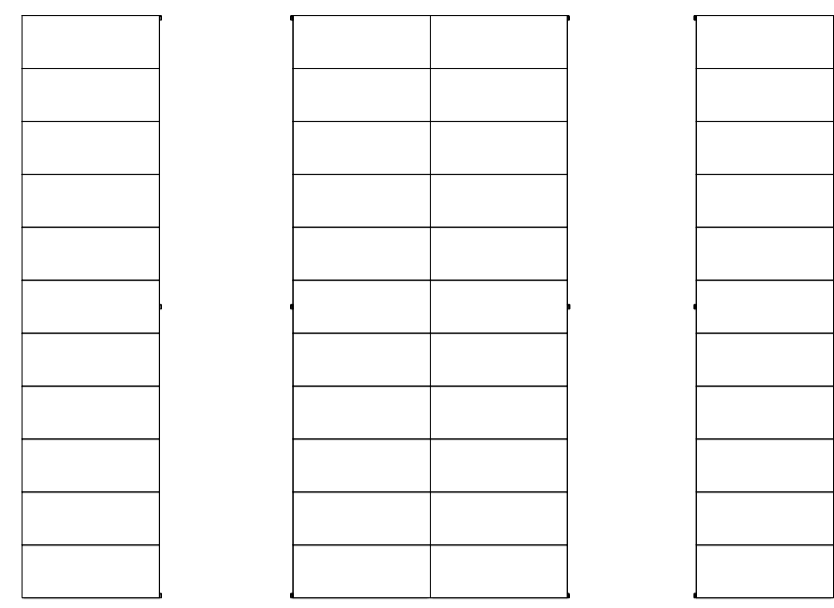

SYKKEL PARKERING UNDER TAK

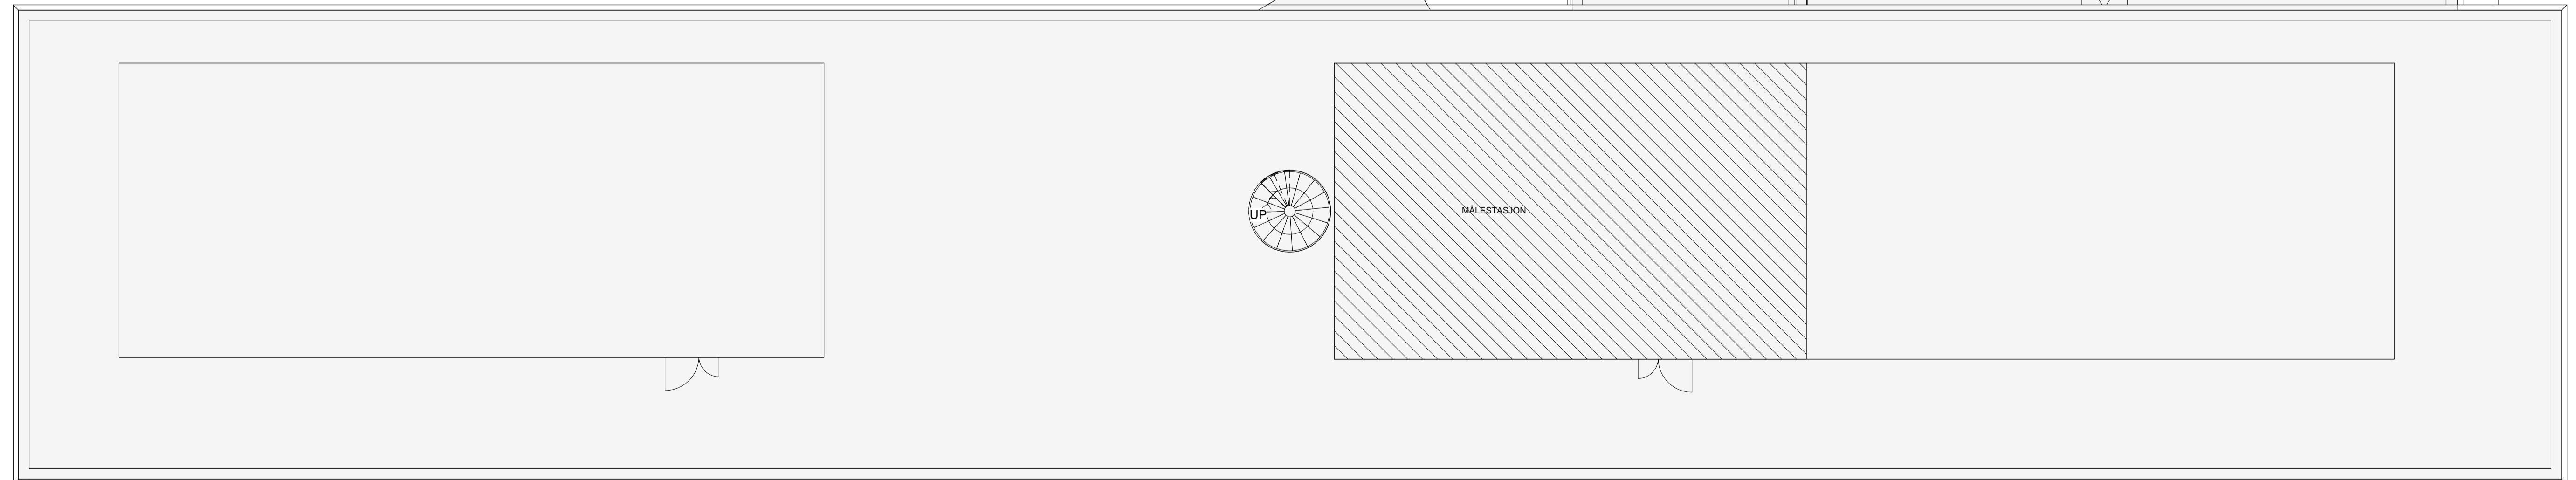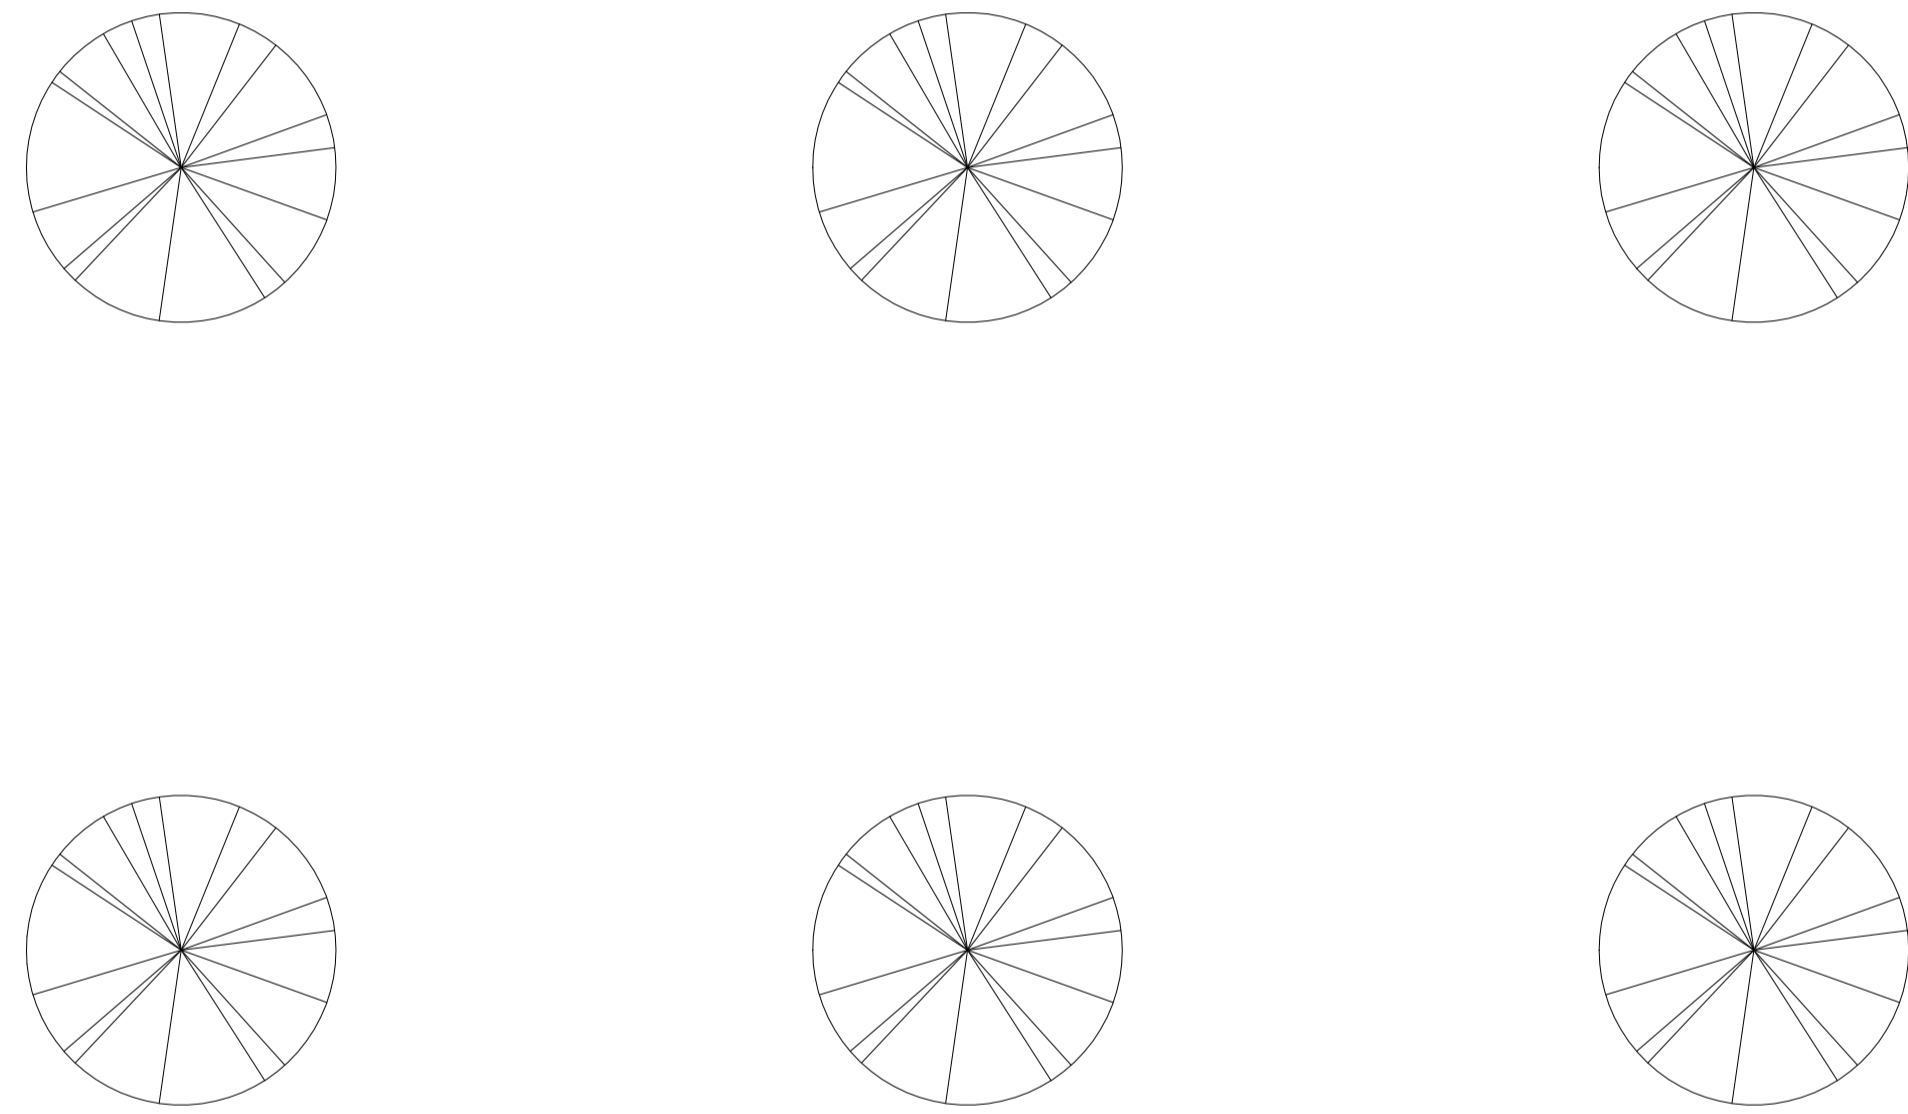

Takplan Endringsforslag
1 : 100

